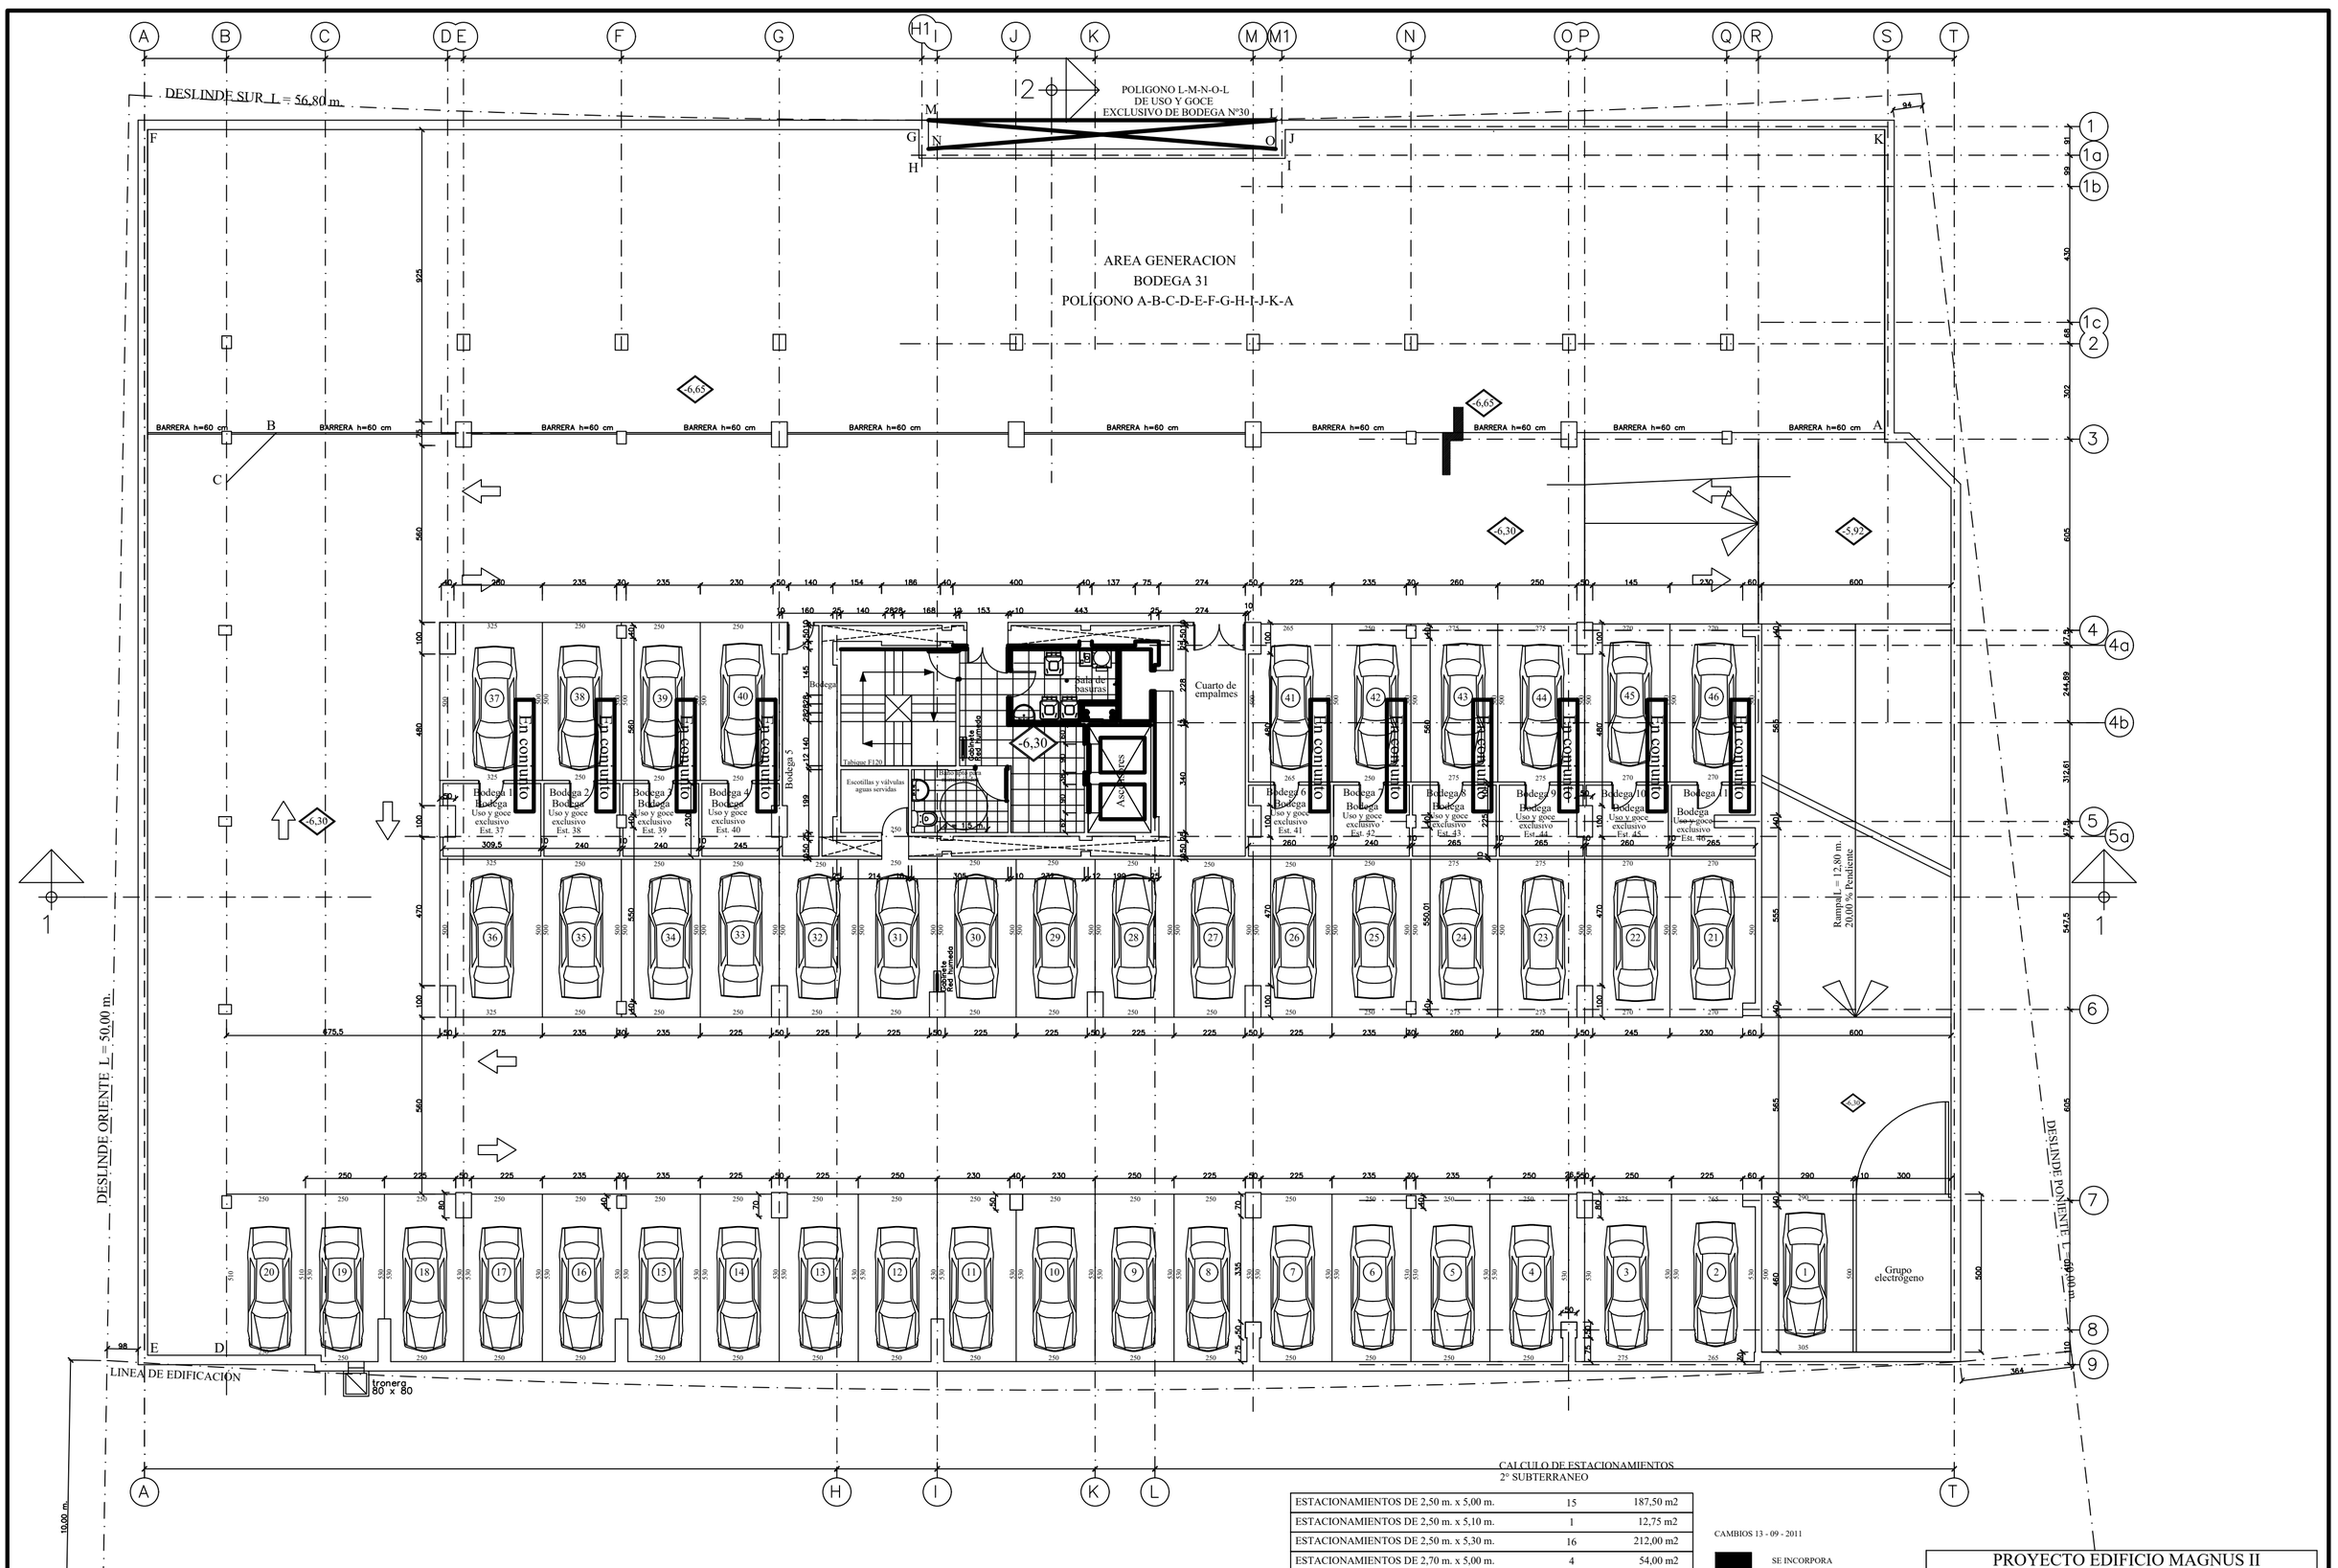


CALCULO DE ESTACIONAMIENTOS
2° SUBTERRANEO

| | | |
|---|---|---|
| ESTACIONAMIENTOS DE 2,50 m. x 5,00 m. | 15 | 187,50 m2 |
| ESTACIONAMIENTOS DE 2,50 m. x 5,10 m. | 1 | 12,75 m2 |
| ESTACIONAMIENTOS DE 2,50 m. x 5,30 m. | 16 | 212,00 m2 |
| ESTACIONAMIENTOS DE 2,70 m. x 5,00 m. | 4 | 54,00 m2 |
| ESTACIONAMIENTOS DE 2,75 m. x 5,00 m. | 4 | 55,00 m2 |
| ESTACIONAMIENTOS DE 2,65 m. x 5,00 m. | 1 | 13,25 m2 |
| ESTACIONAMIENTOS DE 2,65 m. x 5,30 m. | 1 | 14,05 m2 |
| ESTACIONAMIENTOS DE 2,75 m. x 5,30 m. | 1 | 14,58 m2 |
| ESTACIONAMIENTOS DE 2,90 m. x 5,00 m. | 1 | 14,50 m2 |
| ESTACIONAMIENTOS DE 3,25 m. x 5,00 m. | 2 | 32,50 m2 |
| TOTAL ESTACIONAMIENTOS 2° SUBTERRANEO | 46 | 610,13 m2 |

CAMBIOS 13 - 09 - 2011

SE INCORPORA

SE MODIFICA

PERMISO DE EDIFICACION N° 18 / 2010
MODIFICACIONES
Se mueve nucleo de ascensores y aparecen nuevos ejes H1, M1, 4a y 5a.
Se modifica estructura.
Aparece un vacío que rodea nucleo.
Se eliminan 2 escaleras de 1,20 m. y se deja 1 de 1,40 m.
Aparecen bodegas en ejes 5 y 5a.
Grupo electrógeno cambia de lugar y queda entre ejes 7 y 9 y T.
Aparecen baño de minusválidos y sala de válvulas y escotillas.
Se modifica superficie final de estacionamientos.

# PROYECTO EDIFICIO MAGNUS II
## MODIFICACIÓN MENOR SEGÚN ARTICULO Nº5.2.8 DE O.G.U.C

DIRECCIÓN : AV. LOS JARDINES Nº 927 - 921
CIUDAD EMPRESARIAL - COMUNA DE HUECHURABA

ROL DE AVALUO: 6056-28 / 6056-29

PROPIETARIO : CONSTRUCTORA E INMOBILIARIA MAGNUS II S. A.
PABLO GONZALEZ M. - PATRICIO VIVANCO
Reps. Legales

ARQUITECTOS : JUAN PABLO ROZAS R.
OSCAR BUSTAMANTE U.
SEBASTIÁN BUSTAMANTE C.

ORIENTACIÓN : N

LAMINA 10 DE 18

CONTENIDO : PLANTA 2° SUBTERRANEO

ESCALA : 1 : 75

FECHA : 8 - 04 - 2011

DIBUJO : S. B. C.

# PLANTA 2° SUBTERRANEO