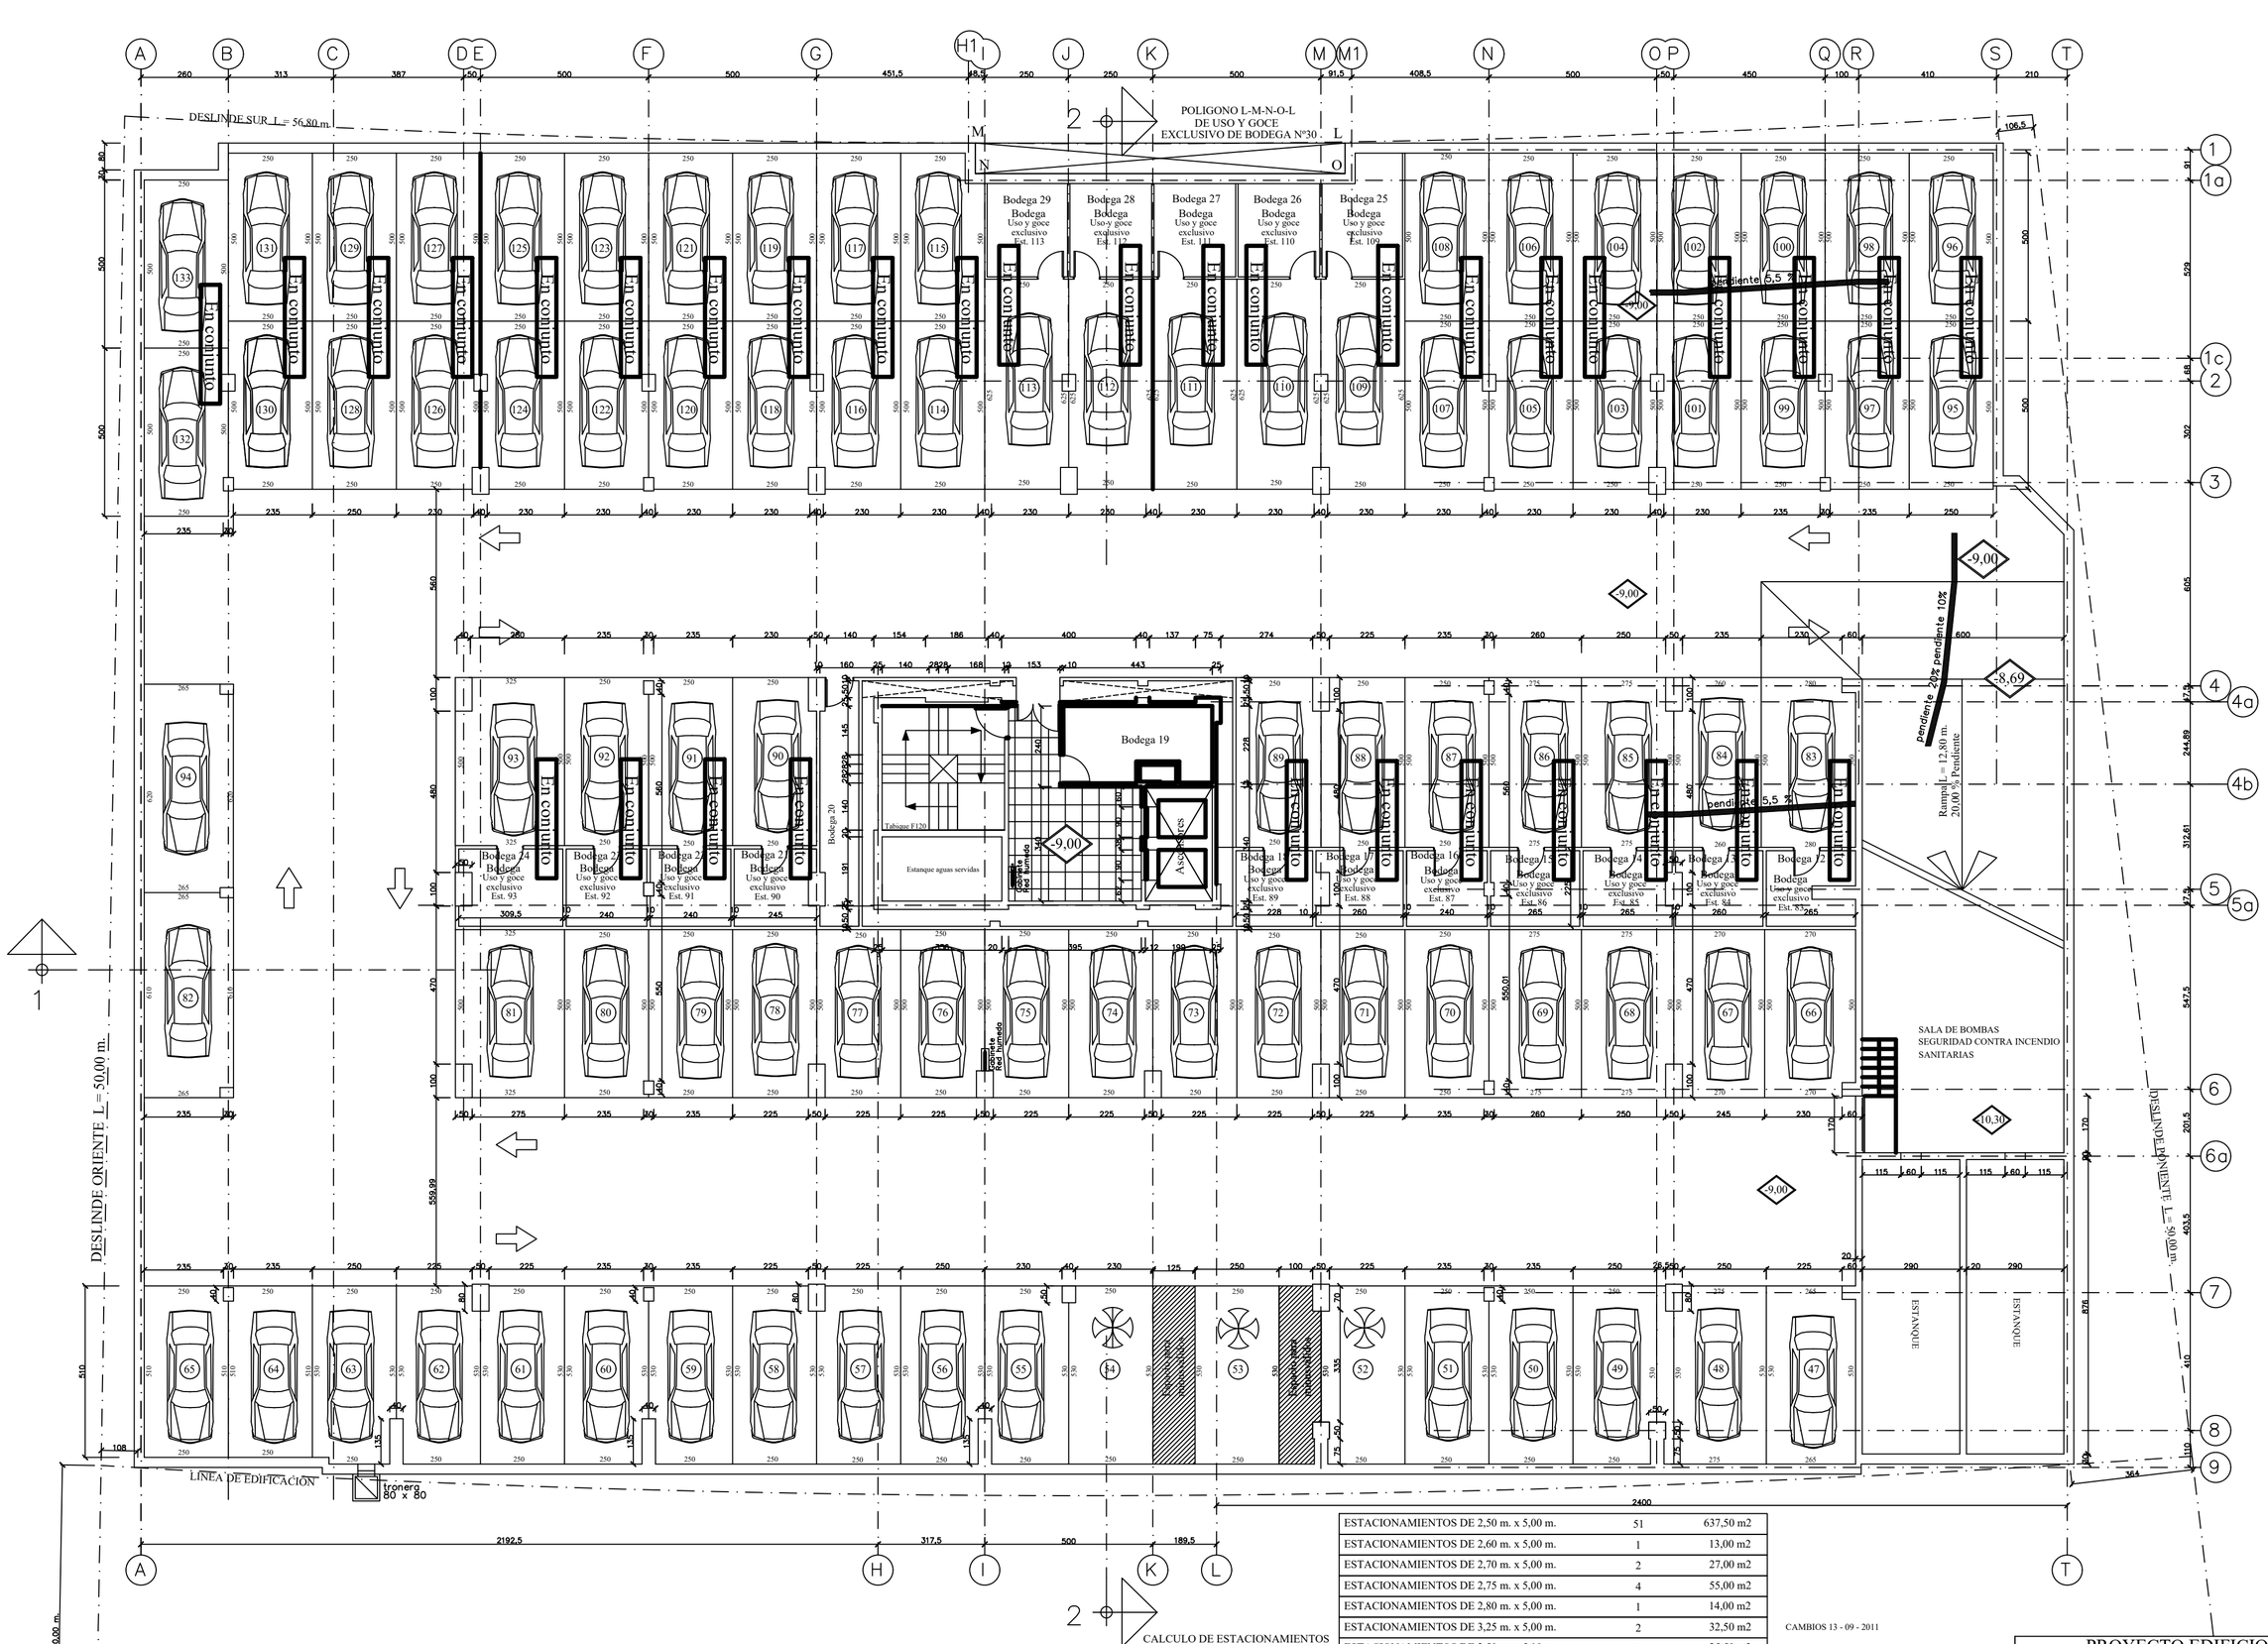

ESTACIONAMIENTOS DE 2,50 m. x 5,00 m.	51	637,50 m2
ESTACIONAMIENTOS DE 2,60 m. x 5,00 m.	1	13,00 m2
ESTACIONAMIENTOS DE 2,70 m. x 5,00 m.	2	27,00 m2
ESTACIONAMIENTOS DE 2,75 m. x 5,00 m.	4	55,00 m2
ESTACIONAMIENTOS DE 2,80 m. x 5,00 m.	1	14,00 m2
ESTACIONAMIENTOS DE 3,25 m. x 5,00 m.	2	32,50 m2
ESTACIONAMIENTOS DE 2,50 m. x 5,10 m.	2	25,50 m2
ESTACIONAMIENTOS DE 2,50 m. x 5,30 m.	15	198,75 m2
ESTACIONAMIENTOS DE 2,65 m. x 5,30 m.	1	14,05 m2
ESTACIONAMIENTOS DE 2,75 m. x 5,30 m.	1	14,58 m2
ESTACIONAMIENTOS DE 2,65 m. x 6,20 m.	1	16,43 m2
ESTACIONAMIENTOS DE 2,65 m. x 6,10 m.	1	16,17 m2
ESTACIONAMIENTOS DE 2,50 m. x 6,25 m.	5	78,13 m2
TOTAL ESTACIONAMIENTOS 3° SUBTERRANEO	87	1.142,61 m2

ESTACIONAMIENTOS DOBLES	34
ESTACIONAMIENTOS MINUSVÁLIDOS	3

CAMBIOS 13 - 09 - 2011

SE INCORPORA

SE MODIFICA

PERMISO DE EDIFICACION Nº 18 / 2010
MODIFICACIONES:
Se mueve nucleo de ascensores y aparecen nuevos ejes H1, M1, 4a y 5a.
Se modifica estructura.
Aparece un vacio que rodea nucleo.
Se eliminan 2 escaleras de 1,20 m. y se deja 1 de 1,40 m.
Aparecen bodegas en ejes 5 y 5a.
Aparece estanque de aguas servidas en nucleo.
Se modifica superficie final de estacionamientos.
Lo que era baño de minusválidos queda como bodega.

PROYECTO EDIFICIO MAGNUS II

MODIFICACIÓN MENOR SEGÚN ARTICULO Nº5.2.8 DE O.G.U.C

DIRECCIÓN : AV. LOS JARDINES Nº 927 - 921, CIUDAD EMPRESARIAL - COMUNA DE HUECHURABA

ROL DE AVALUO: 6056-28 / 6056-29

PROPIETARIO : CONSTRUCTORA E INMOBILIARIA MAGNUS II S. A. PABLO GONZALEZ M. - PATRICIO VIVANCO Reps. Legales

ARQUITECTOS : JUAN PABLO ROZAS R. OSCAR BUSTAMANTE U. SEBASTIAN BUSTAMANTE C.

ORIENTACIÓN : N

LAMINA 11 DE 18

CONTENIDO : PLANTA 3° SUBTERRANEO

ESCALA : 1 : 75

FECHA : 8 - 04 - 2011

DIBUJO : S. B. C.

PLANTA 3° SUBTERRANEO