


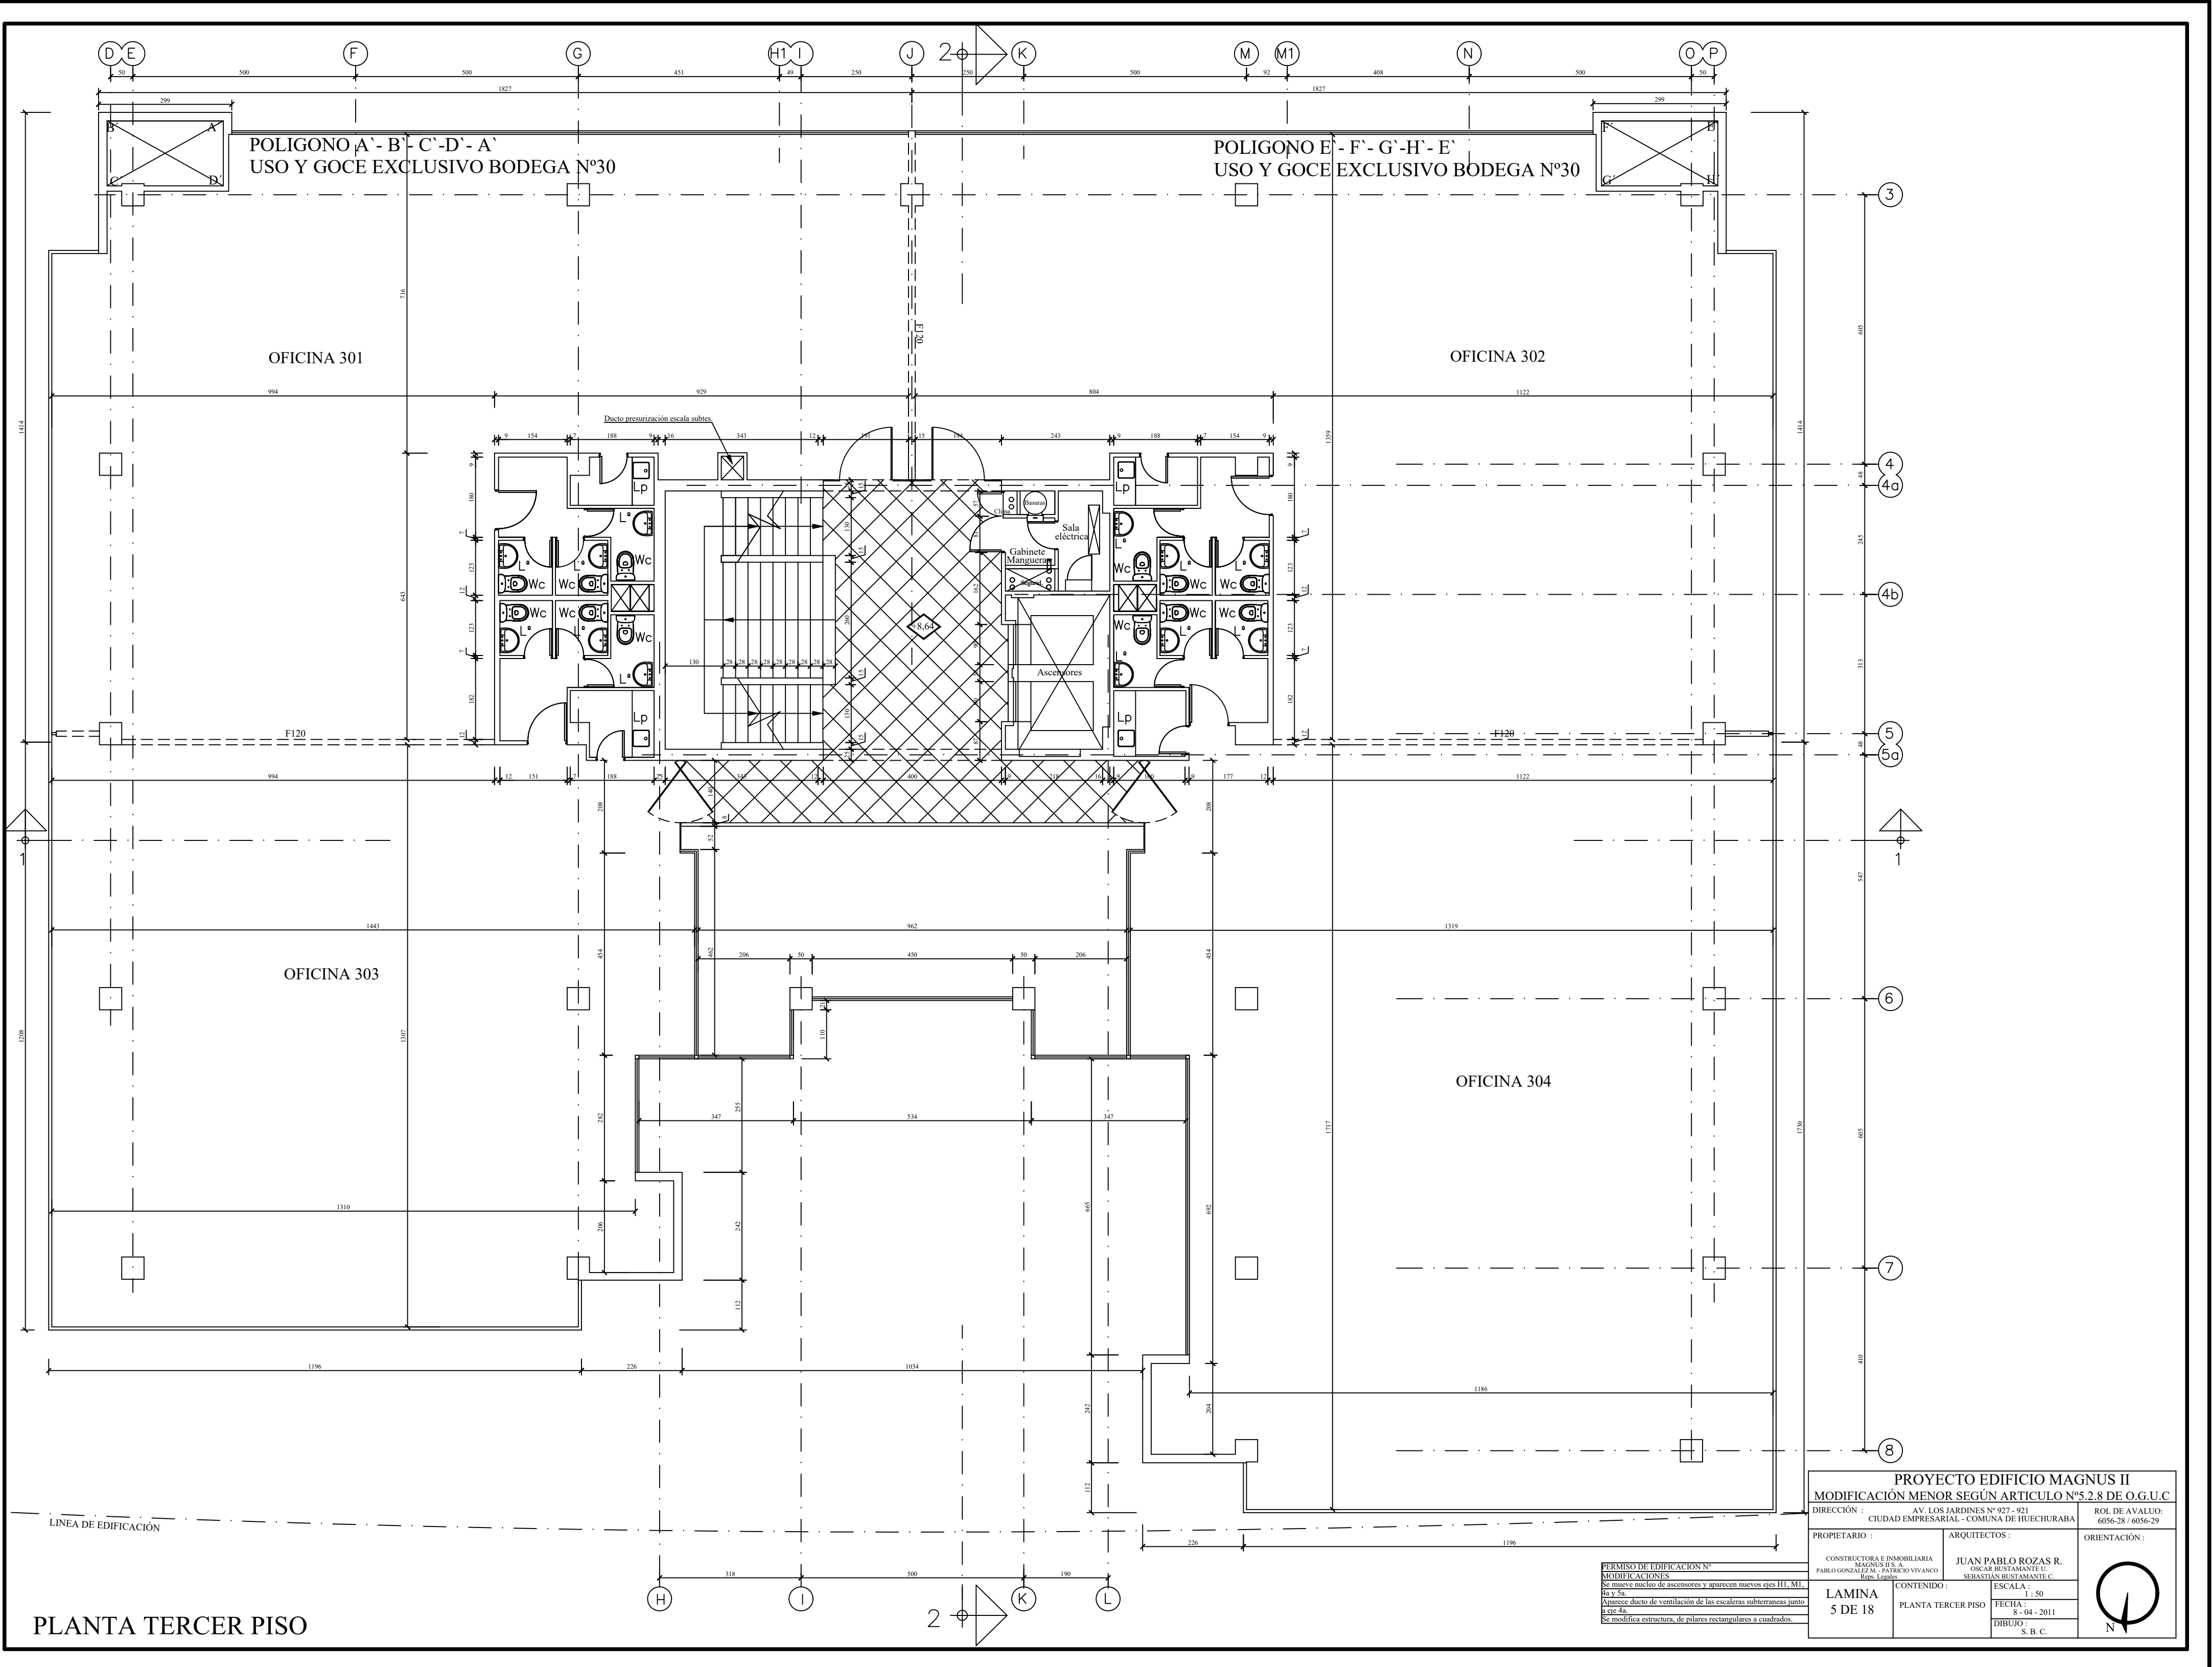

PROYECTO EDIFICIO MAGNUS II MODIFICACIÓN MENOR SEGÚN ARTICULO N°S 2.8 DE O.G.U.C.			
PROPIETARIO :	ARQUITECTOS :	ORIENTACIÓN :	
LAMINA 5 DE 18	CONTENIDO PLANTA TERCER PISO		
	FECHA : 8. 04. 2011 DIBUJO : S. B. C.		

