


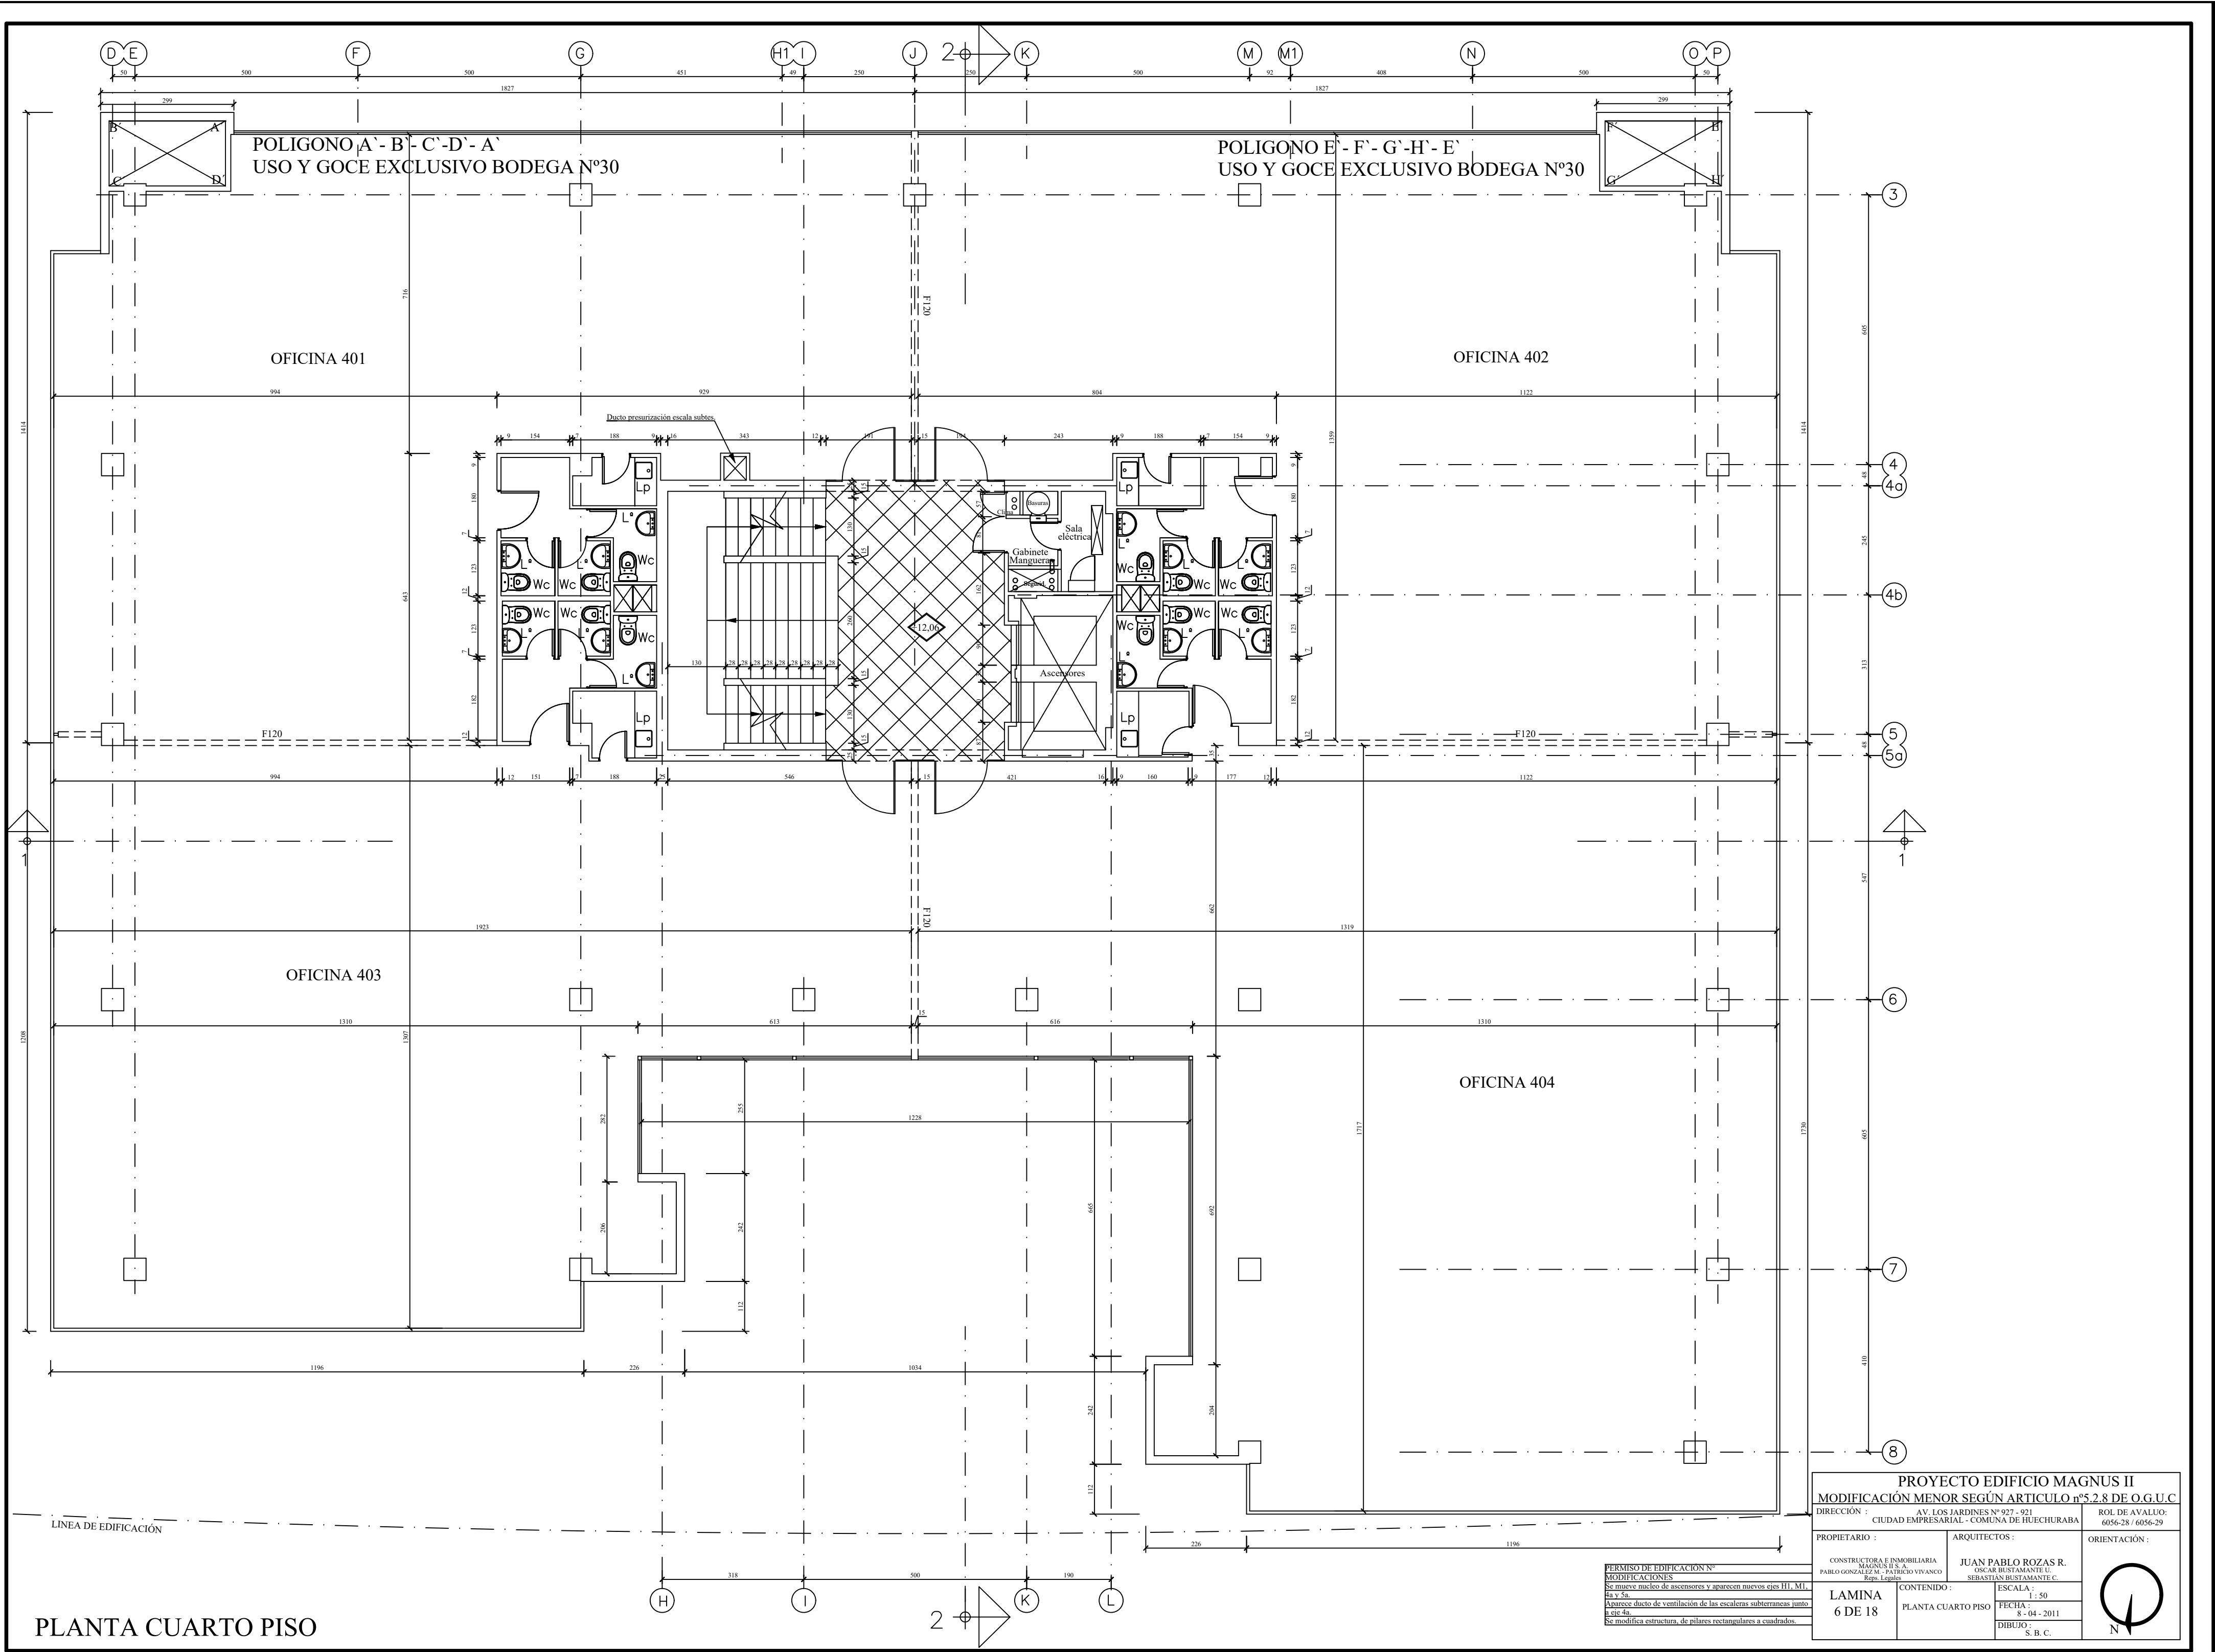

PLANTA CUARTO PISO