


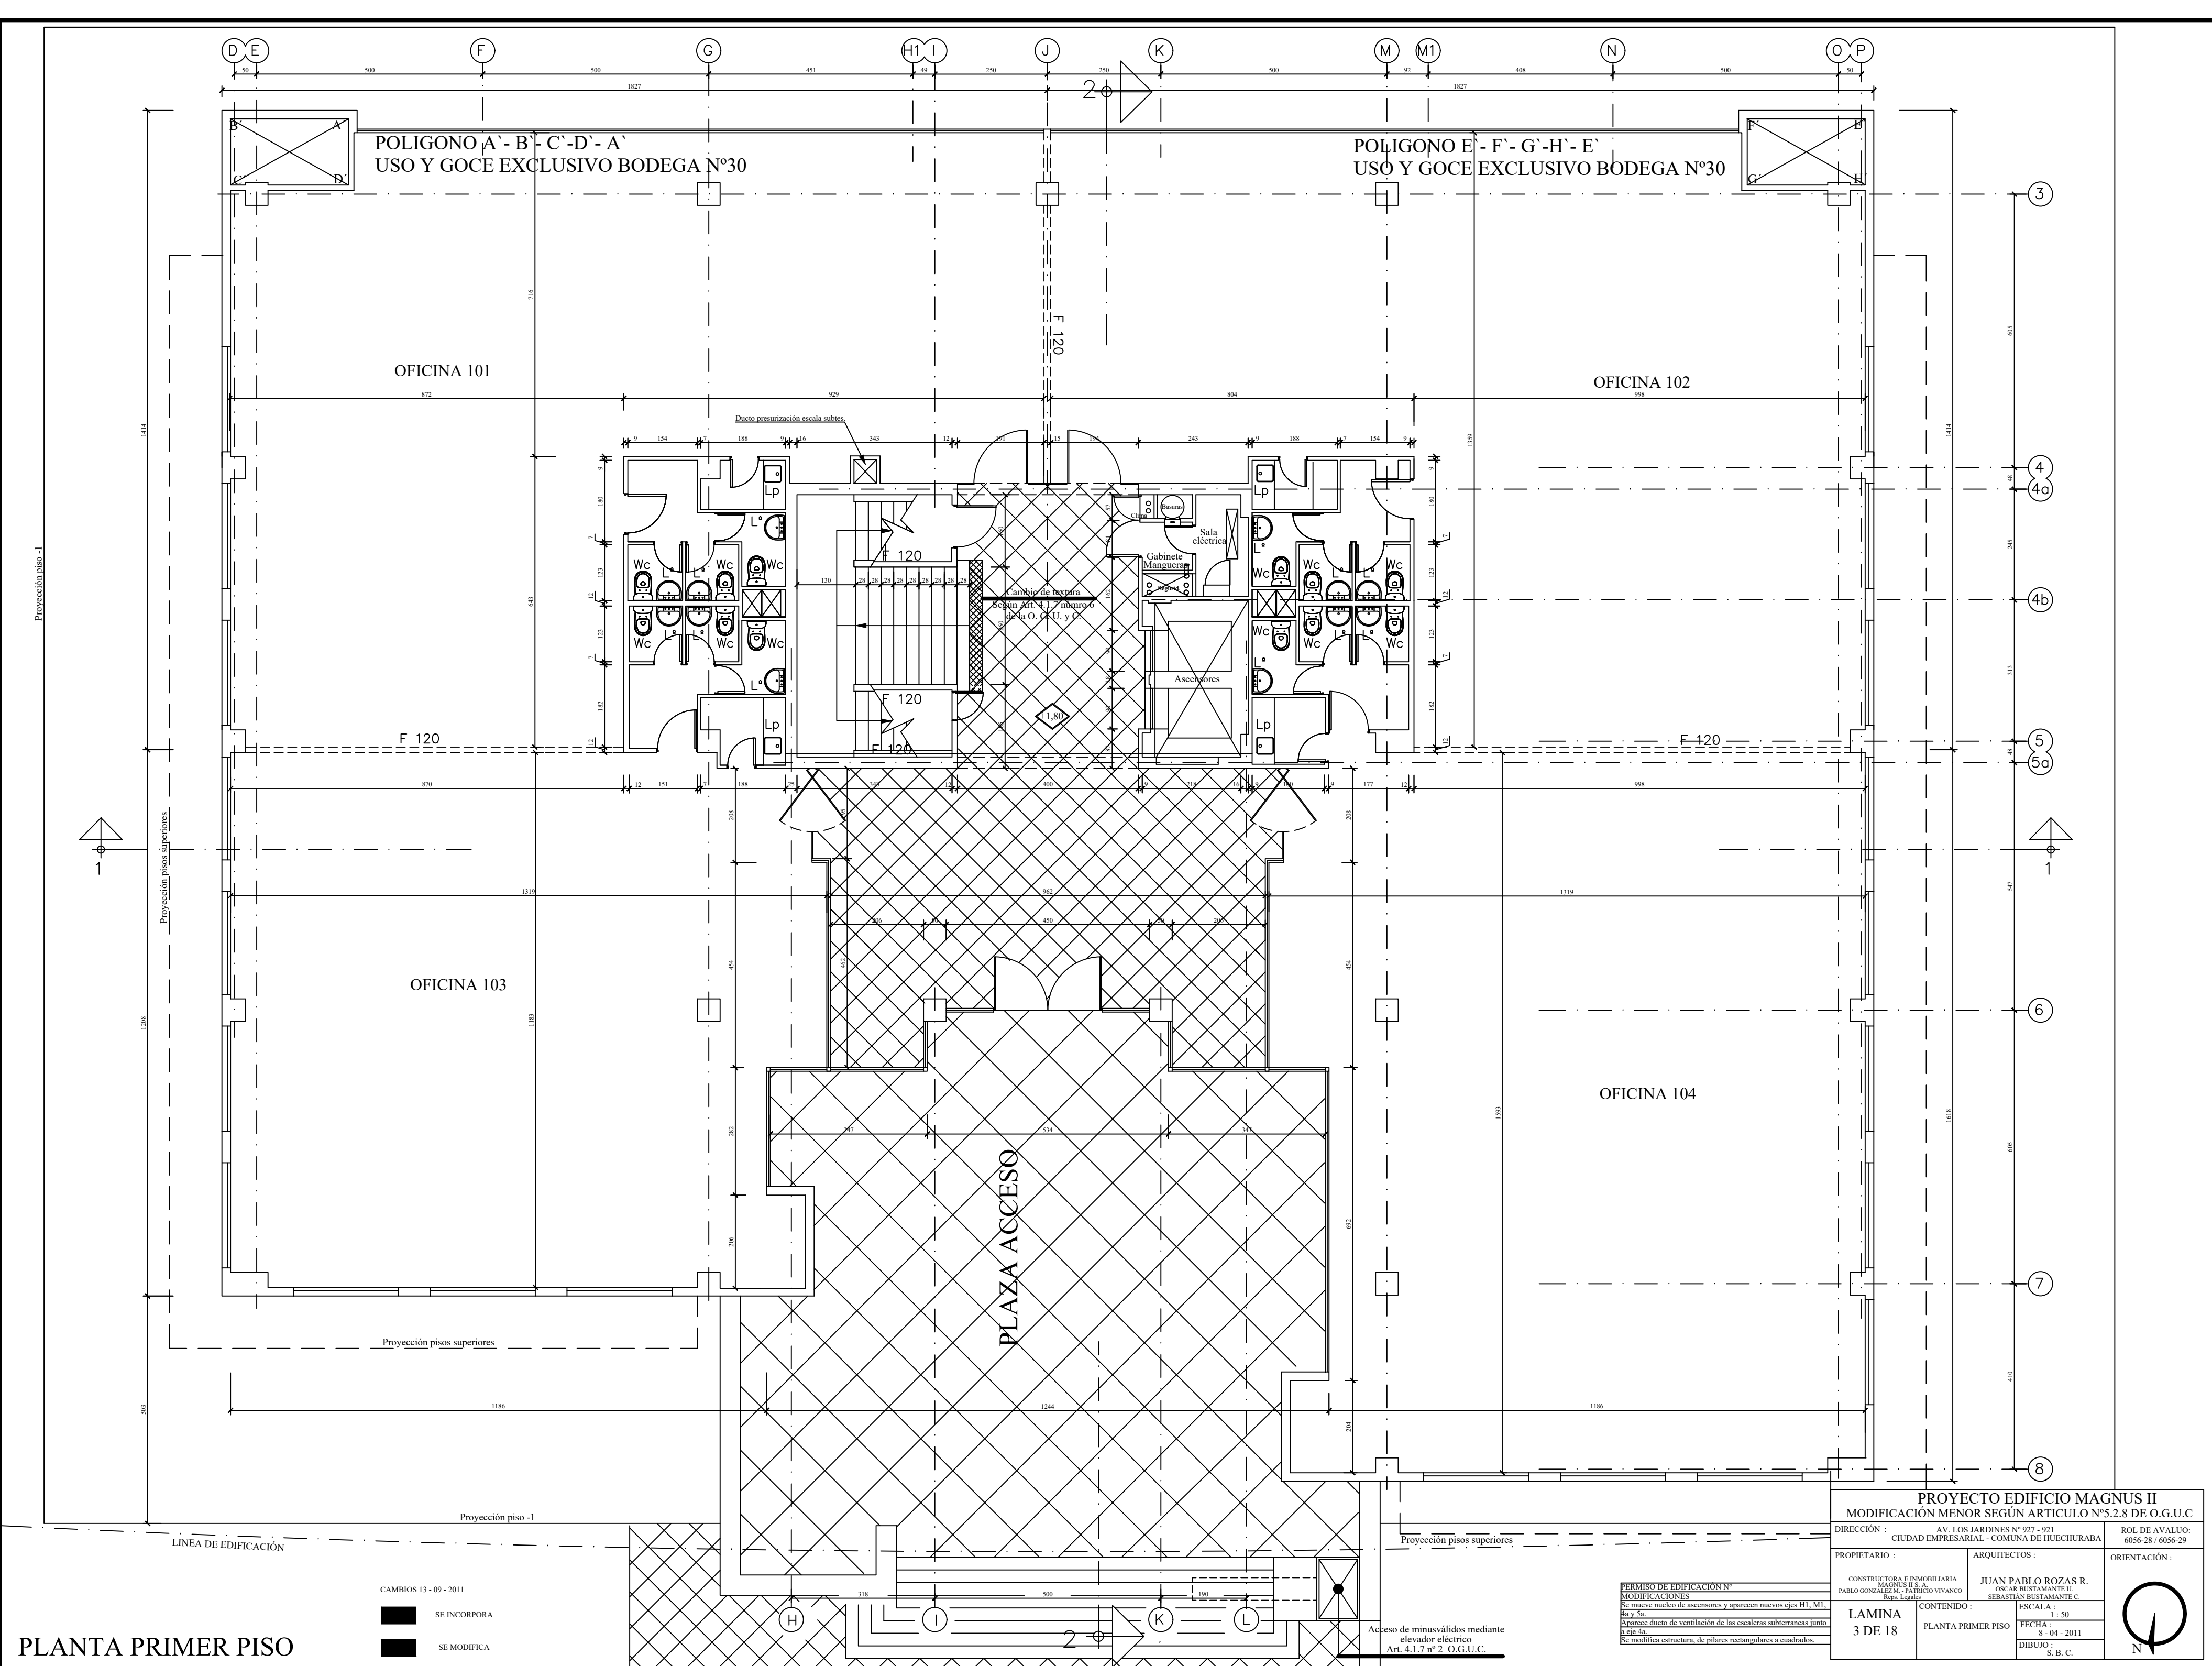

PLANTA PRIMER PISO

CAMBIO 13 - 09 - 2011
SE INCORPORA
SE MODIFICA

PERMISO DE EDIFICACION N°
MODIFICACION N°
En supe. muelo de ascensores y parqueo muelo gas (H), (M),
En supe. muelo de ventilacion de las escaleras subterranas para
En supe. muelo de ventilacion de las escaleras subterranas para
En supe. muelo de ventilacion de las escaleras subterranas para

PROYECTO EDIFICIO MAGNUS II			
MODIFICACION MENOR SEGUN ARTICULO N°5.2.8 DE O.G.U.C.			
DIRECCION		ROL DE AYALUC	
AV. LOS JARDINES N° 907 - 901		6056-28 / 6056-29	
CIUDAD EMPRESARIAL - COMUNA DE HUICHURABA			
PROPIETARIO :		ARQUITECTOS :	
CONSTRUCTORA E INGENIERIA		JUAN PABLO ROZAS R.	
PABLO GONZALEZ M., PATRICIO VIVIANO		ORCAH RUTAMANTI U.	
S. B. C.		SERAFIN RUTAMANTI U.	
LAMA		ESCALA :	
3 DE 18		1 : 50	
CONTENIDO		FECHA :	
PLANTA PRIMER PISO		8 - 04 - 2011	
		DIBUJO :	
		S. B. C.	

